

# URBANO


## SIGNATURE

Unité 708-808-908

1191 Pi<sup>2</sup>

Balcon: 152 pi<sup>2</sup>

Échelle 1/4 = 1

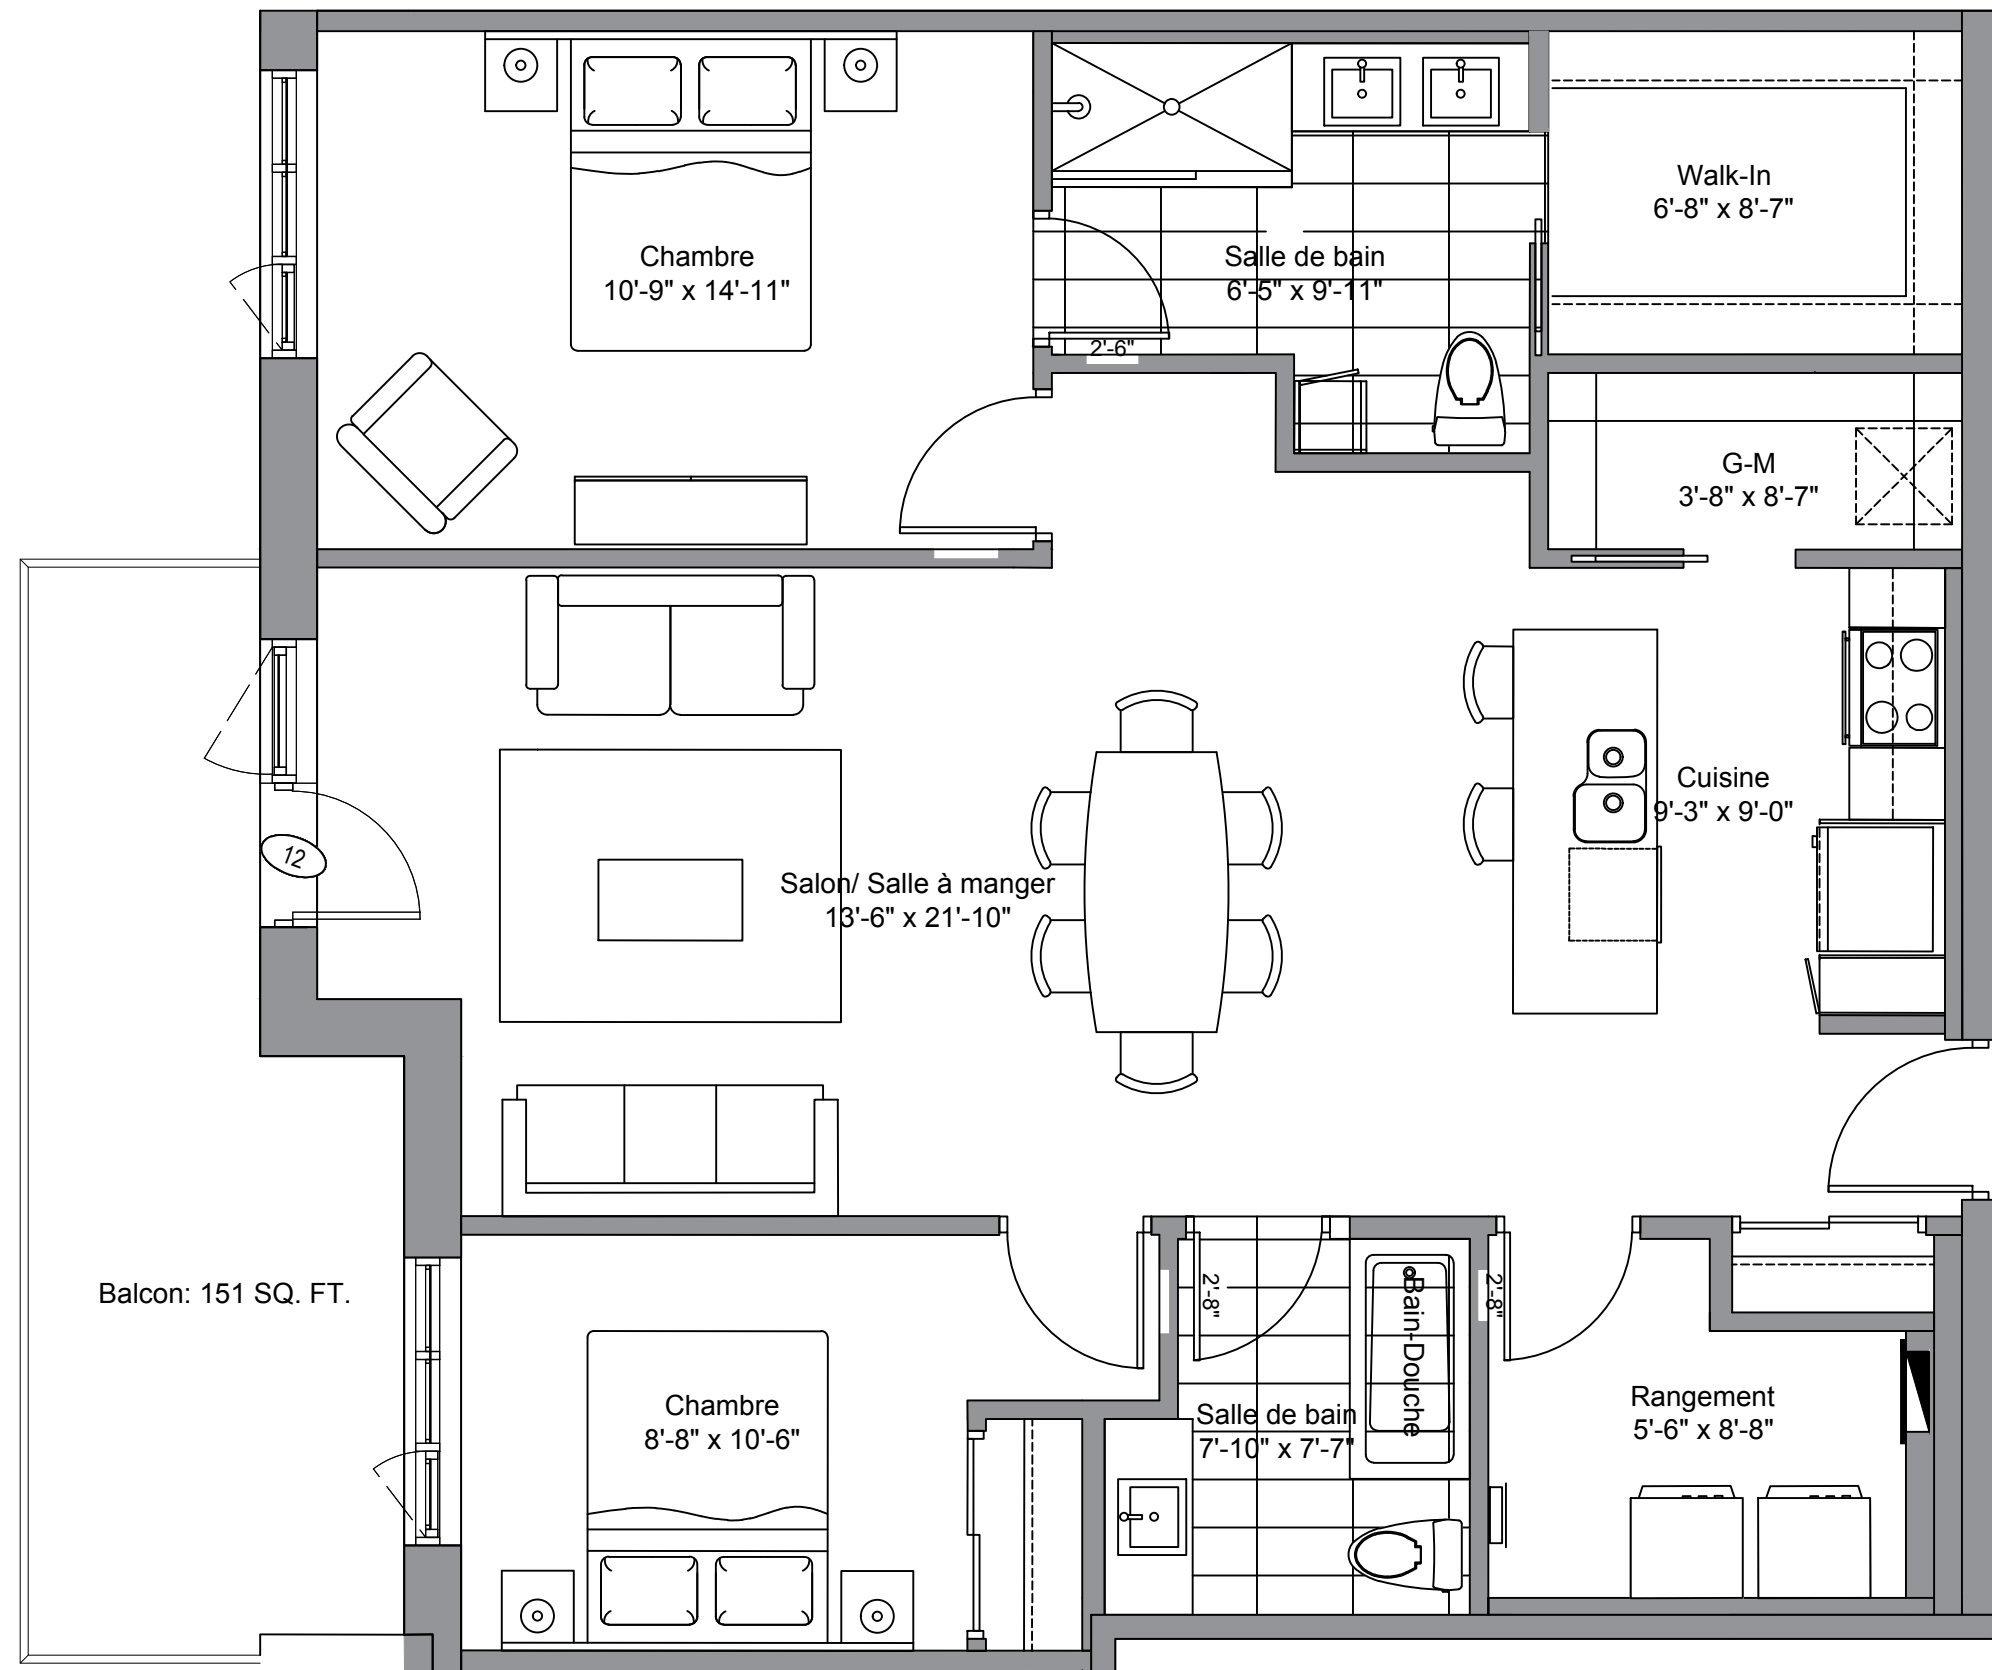

Les superficies et les dimensions sont approximatives et sujettes à des modifications sans préavis. La superficie brute de l'unité est calculée en incluant la moitié des murs mitoyens, le mur extérieur et le mur du corridor. Le mobilier montré l'est à titre indicatif seulement.