

URBANO


SIGNATURE

Unité 704-804-904

1077 Pi²

Balcon: 87 pi²

Échelle 1/4 = 1

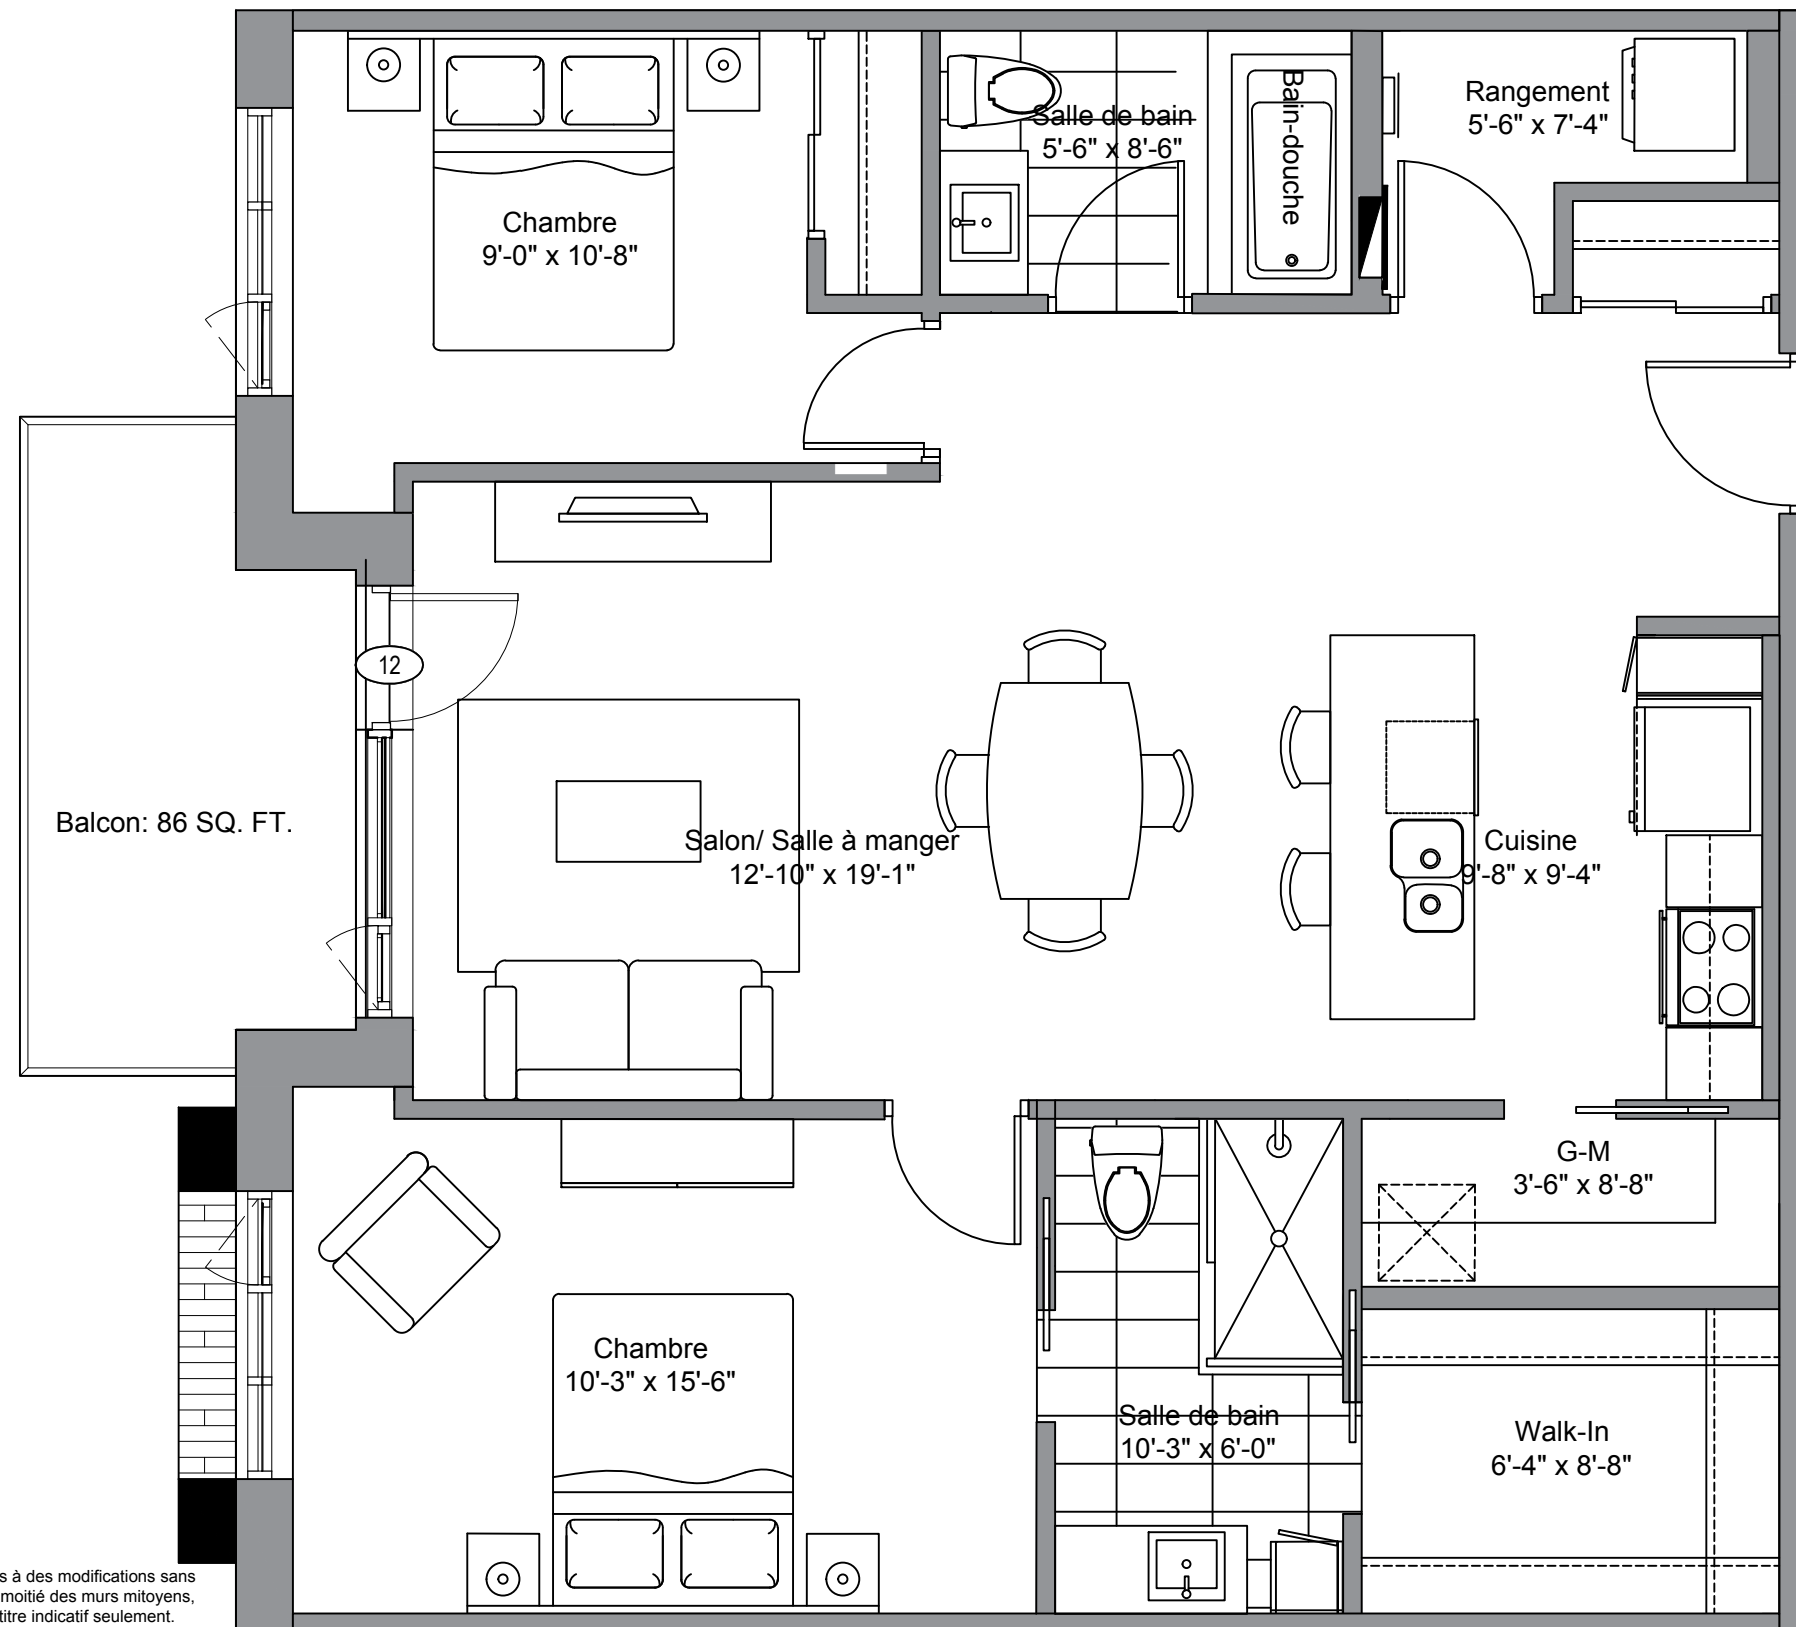

Les superficies et les dimensions sont approximatives et sujettes à des modifications sans préavis. La superficie brute de l'unité est calculée en incluant la moitié des murs mitoyens, le mur extérieur et le mur du corridor. Le mobilier montré l'est à titre indicatif seulement.